

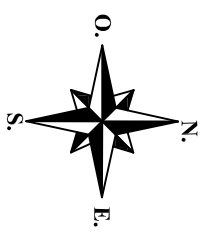


PLANTA

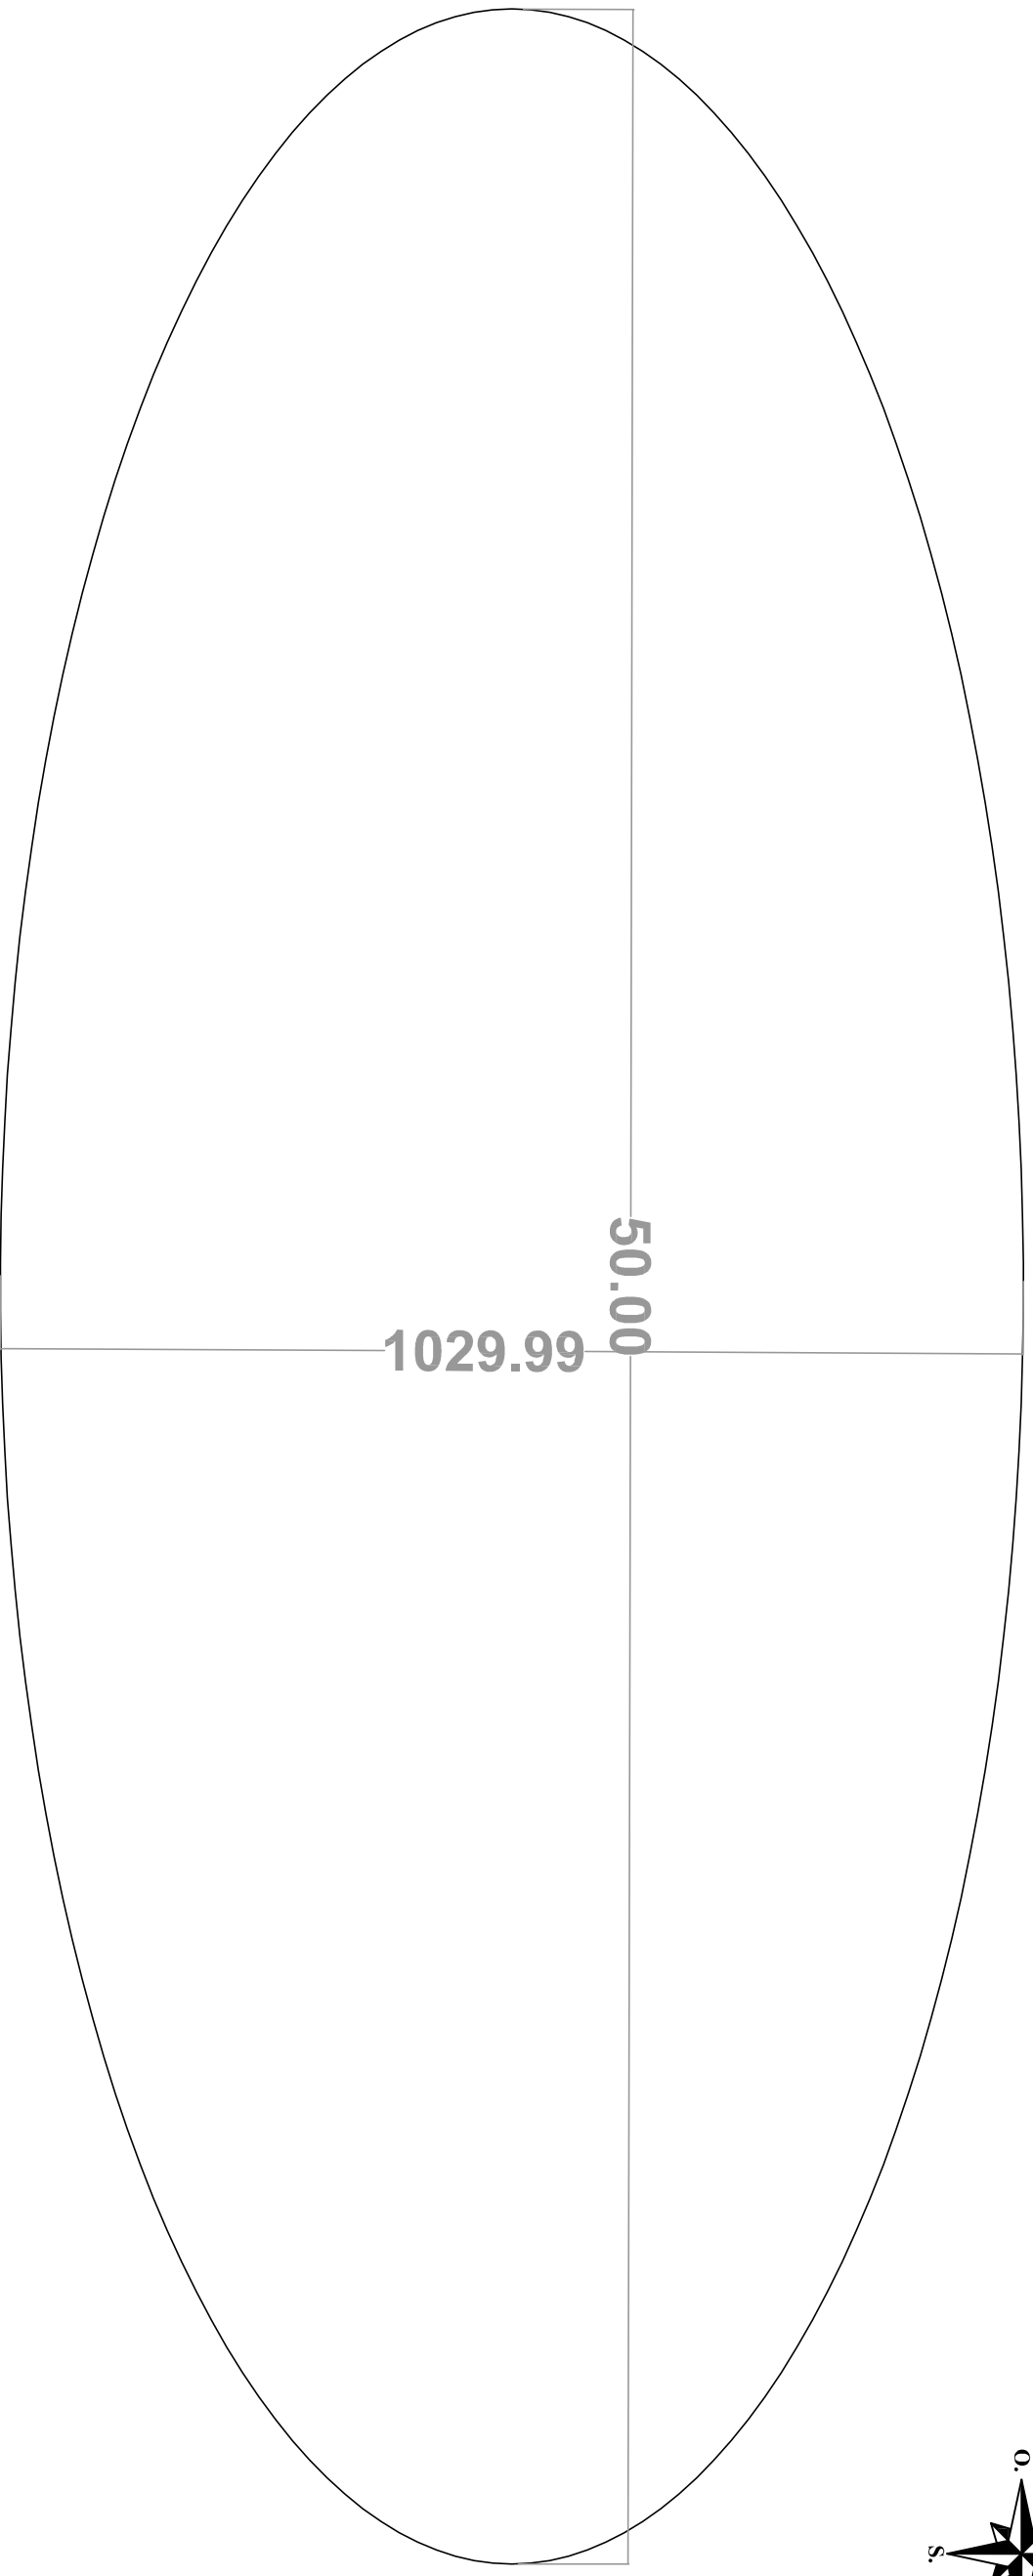

PERFIL

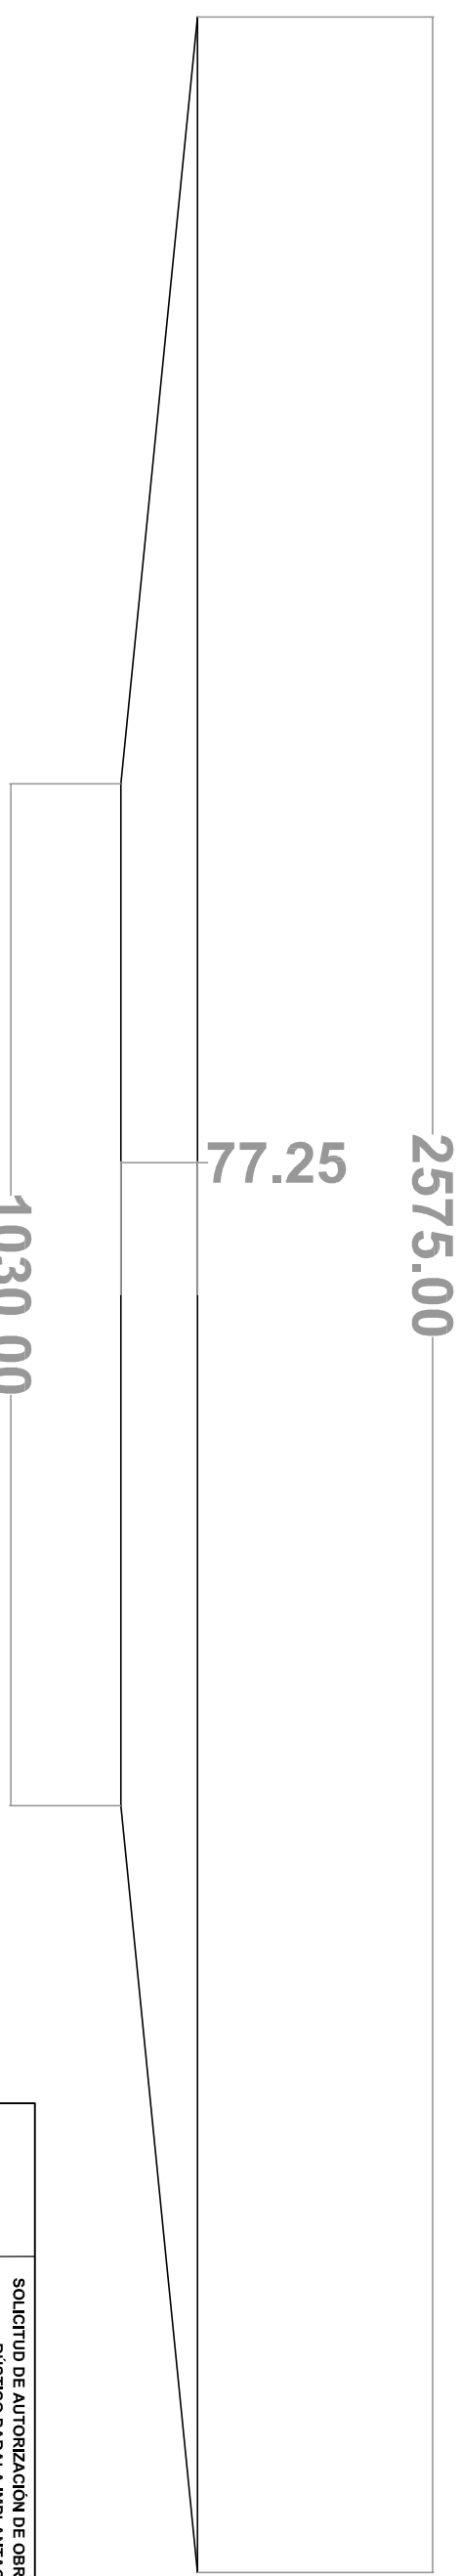

PROYECTO	SOLICITUD DE AUTORIZACION DE OBRA MENOR EN SUELO RUSTICO PARA LA IMPLANTACION DE DOS CHARCAS-ABREVADERO PARA GANADO TERMINO MUNICIPAL NAVAS DE SAN ANTONIO (SEGOVIA)		
	CHARCAS-ABREVADERO		
FECHA:	PROPIETARIO:	PLANOS:	
Septiembre 2022	D. IGNACIO MANUEL CANALES ARACIL	3	
ESCALA:	INGENIERO: CAROLINA CASTELLANO 1939	CONFORME:	
1/100	D ^o CARMELA MARIN PANIAGUA		
ANULA AL:	Fco. D ^o n GUSTAVO OMEZ JIMENEZ		